



PLANTA GENERAL: VIVIENDA Y JARDINES PRIVATIVOS

Promueve y comercializa:




C/ Clara Campoamor nº30 LOCAL  
50018 Zaragoza  
www.casinmobiliaria.es - 976 352 129

www.hispanidad135.es



**CALIFICACIÓN ENERGÉTICA A**  
 - Ahorro económico  
 - Eficiencia energética  
 - Innovación  
 - Confort y calidad de vida

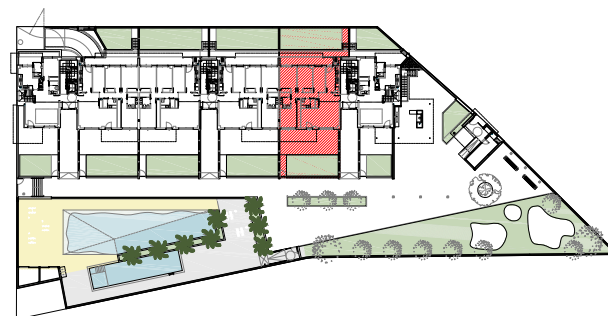

Estar comedor	29,7	m <sup>2</sup>
Cocina	9,02	m <sup>2</sup>
Lavadero	2,84	m <sup>2</sup>
Baño	3,4	m <sup>2</sup>
Pasillo	4,19	m <sup>2</sup>
Dormitorio 4	8,45	m <sup>2</sup>

Dormitorio 3	10,5	m <sup>2</sup>
Dormitorio 2	11,65	m <sup>2</sup>
Dormitorio ppal	13,2	m <sup>2</sup>
Baño ppal	4,36	m <sup>2</sup>


Escalera 1 - Bajo B		
Porche planta baja	12,19	m <sup>2</sup>
Jardín principal	62,65	m <sup>2</sup>
Terraza posterior	24,41	m <sup>2</sup>
Jardín posterior	39,13	m <sup>2</sup>

**TOTAL ÚTIL CERRADA 97,31 m<sup>2</sup>**

**TOTAL ÚTIL ABIERTA 138,38 m<sup>2</sup>**

**TOTAL ÚTIL 235,69 m<sup>2</sup>**

\*Esta información tiene carácter orientativo pudiendo ser modificada por exigencias diversas.

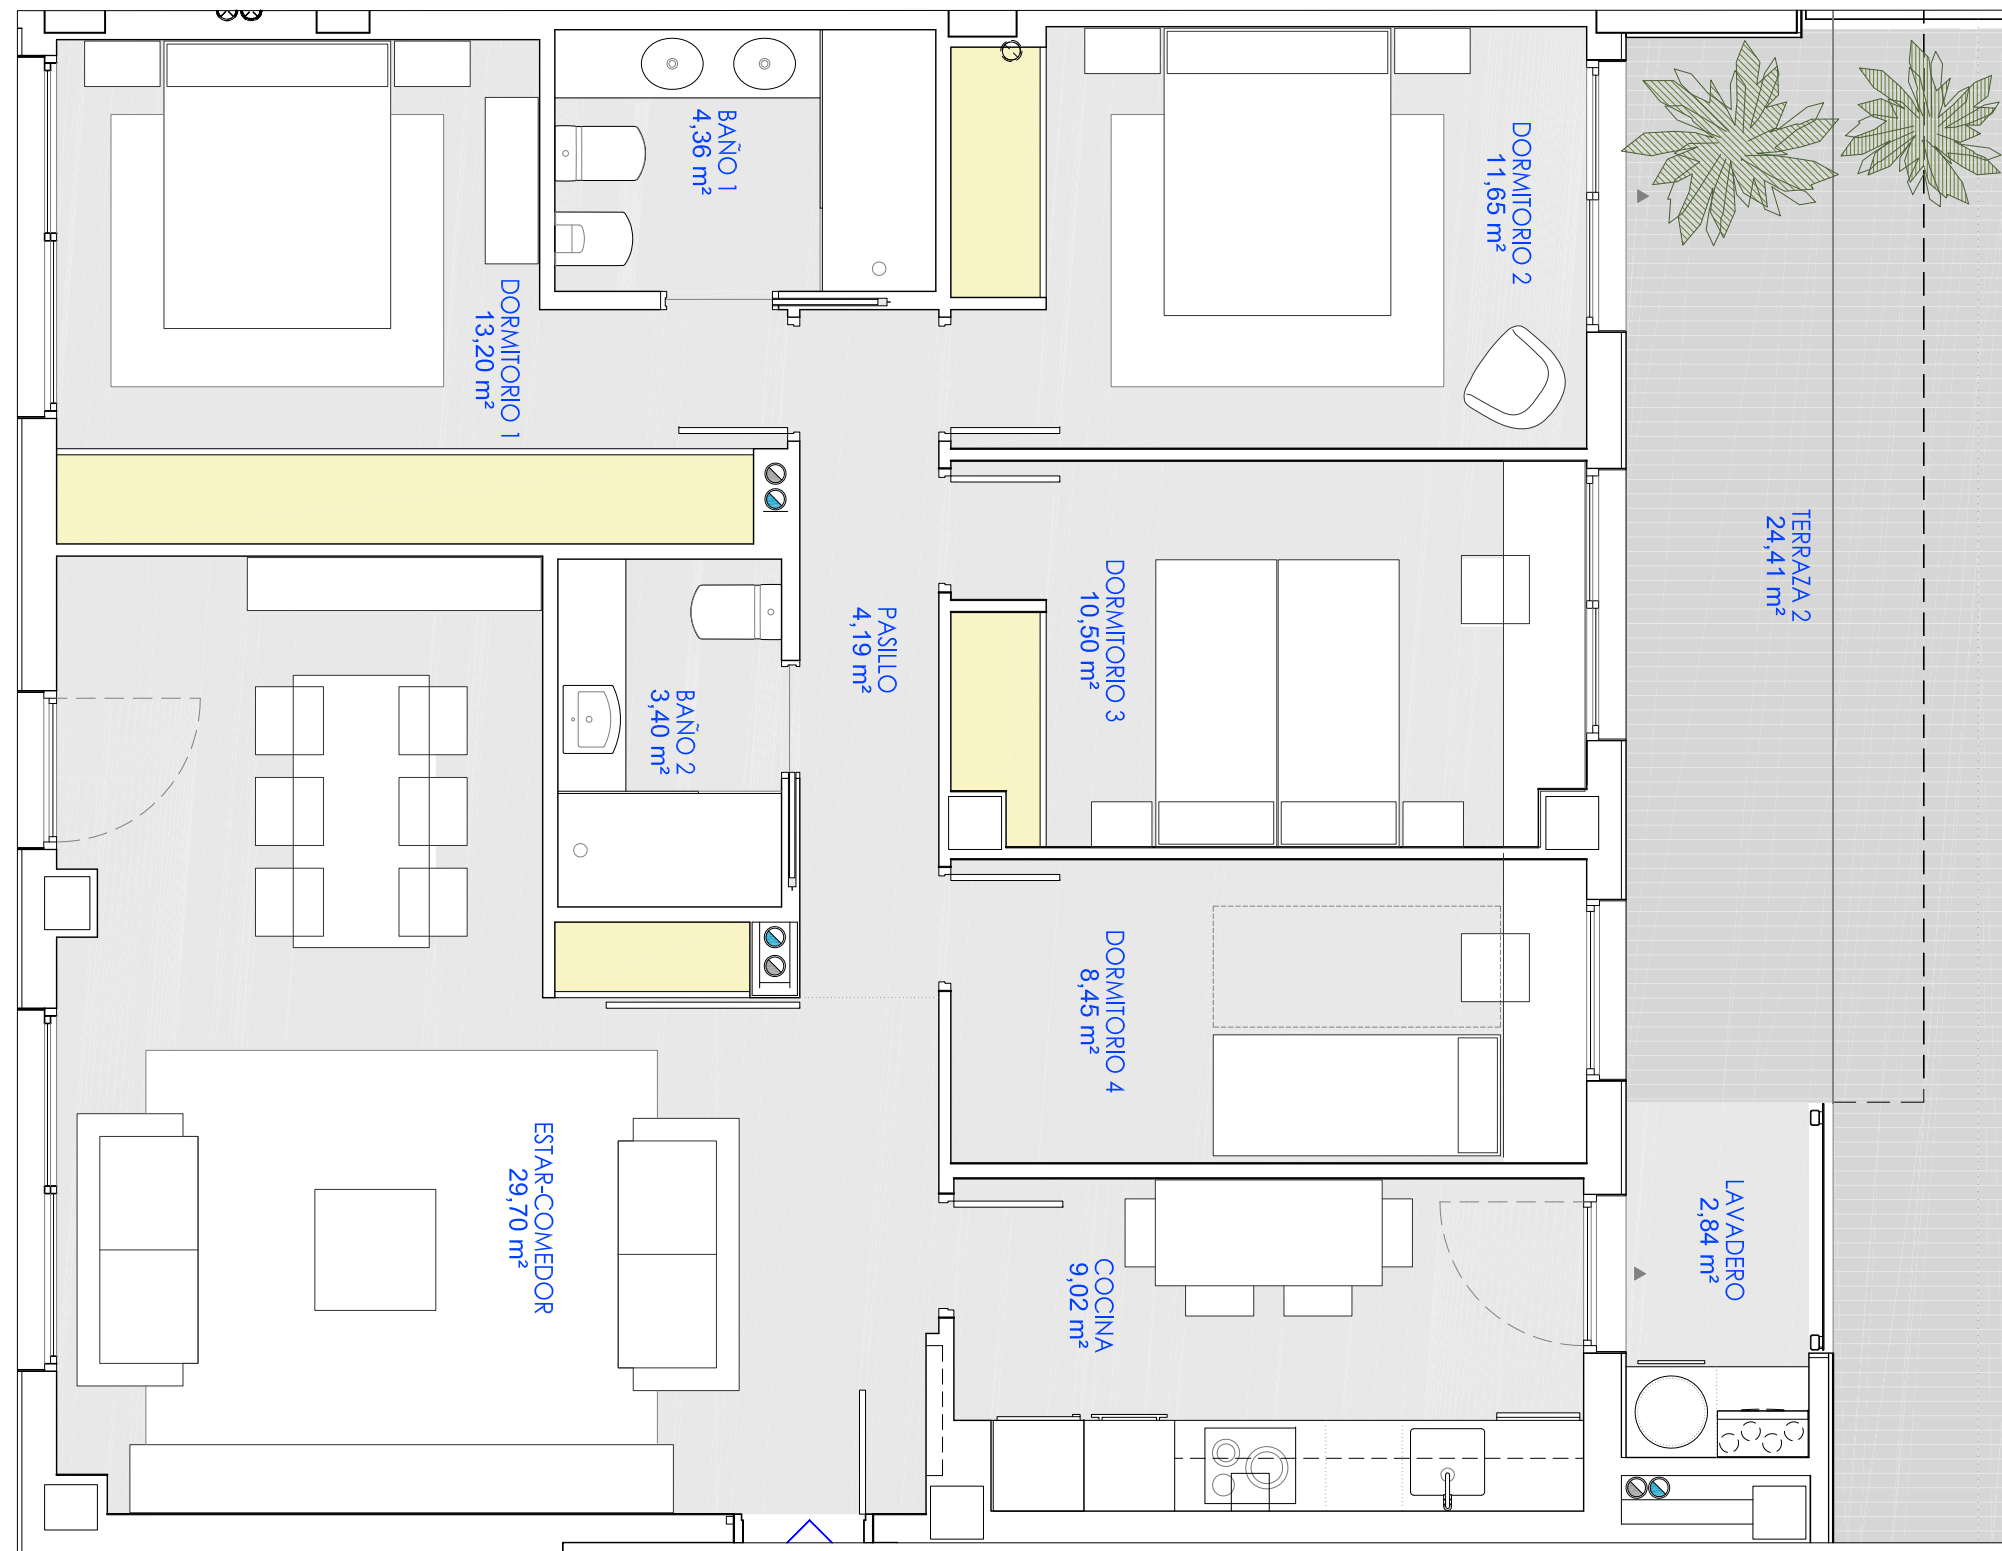

(CORTE)

**PLANTA VIVIENDA**

**ESCALERA 1 - BAJO B**

Estar comedor	29,7 m <sup>2</sup>	Dormitorio 3	10,5 m <sup>2</sup>	Porche planta baja	12,19 m <sup>2</sup>
Cocina	9,02 m <sup>2</sup>	Dormitorio 2	11,65 m <sup>2</sup>	Jardín principal	62,65 m <sup>2</sup>
Lavadero	2,84 m <sup>2</sup>	Dormitorio ppl	13,2 m <sup>2</sup>	Terraza posterior	24,41 m <sup>2</sup>
Baño	3,4 m <sup>2</sup>	Baño ppl	4,36 m <sup>2</sup>	Jardín posterior	39,13 m <sup>2</sup>
Pasillo	4,19 m <sup>2</sup>				
Dormitorio 4	8,45 m <sup>2</sup>				
<b>TOTAL ÚTIL CERRADA</b>	<b>97,31 m<sup>2</sup></b>			<b>TOTAL ÚTIL ABIERTA</b>	<b>138,38 m<sup>2</sup></b>
<b>TOTAL ÚTIL</b>	<b>235,69 m<sup>2</sup></b>				


Promueve y comercializa:



**EDIFICIO GRETA**  
HISPANIDAD 135



**CALIFICACIÓN ENERGÉTICA A**  
 \_\_\_ Ahorro económico  
 \_\_\_ Eficiencia energética  
 \_\_\_ Innovación  
 \_\_\_ Confort y calidad de vida

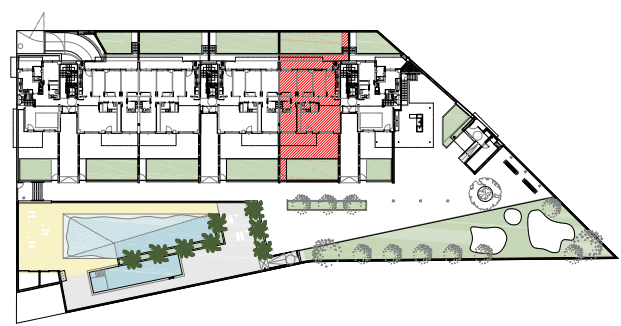

C/ Clara Campoamor nº30 LOCAL  
50018 Zaragoza  
www.casinmobiliaria.es - 976 352 129  
www.hspanidad135.es

\*Esta información tiene carácter orientativo pudiendo ser modificada por exigencias diversas.