

PLANTA GENERAL: VIVIENDA Y JARDINES PRIVATIVOS

Promueve y comercializa:




C/ Clara Campoamor nº30 LOCAL
50018 Zaragoza
www.casinmobiliaria.es - 976 352 129

www.hspanidad135.es

EDIFICIO GRETA
HISPANIDAD 135




CALIFICACIÓN ENERGÉTICA A
 - Ahorro económico
 - Eficiencia energética
 - Innovación
 - Confort y calidad de vida

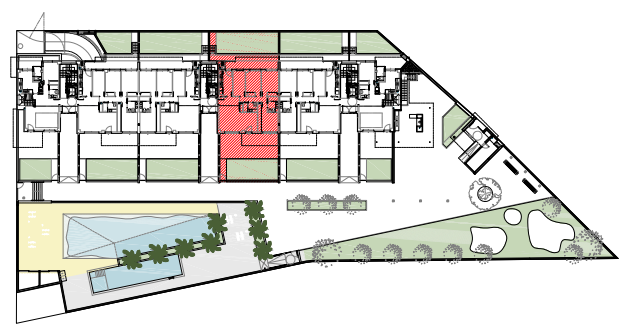

Estar comedor	29,70 m ²	Dormitorio 3	10,50 m ²	Porche planta baja	12,19 m ²
Cocina	9,02 m ²	Dormitorio 2	11,65 m ²	Jardín principal	62,65 m ²
Lavadero	2,84 m ²	Dormitorio ppal	13,20 m ²	Terraza posterior	24,67 m ²
Baño	3,40 m ²	Baño ppal	4,36 m ²	Jardín posterior	38,95 m ²
Pasillo	4,19 m ²				
Dormitorio 4	8,45 m ²				
TOTAL ÚTIL CERRADA	97,31 m²			TOTAL ÚTIL ABIERTA	138,46 m²
TOTAL ÚTIL	235,77 m²				

*Esta información tiene carácter orientativo pudiendo ser modificada por exigencias diversas.

(CORTE)

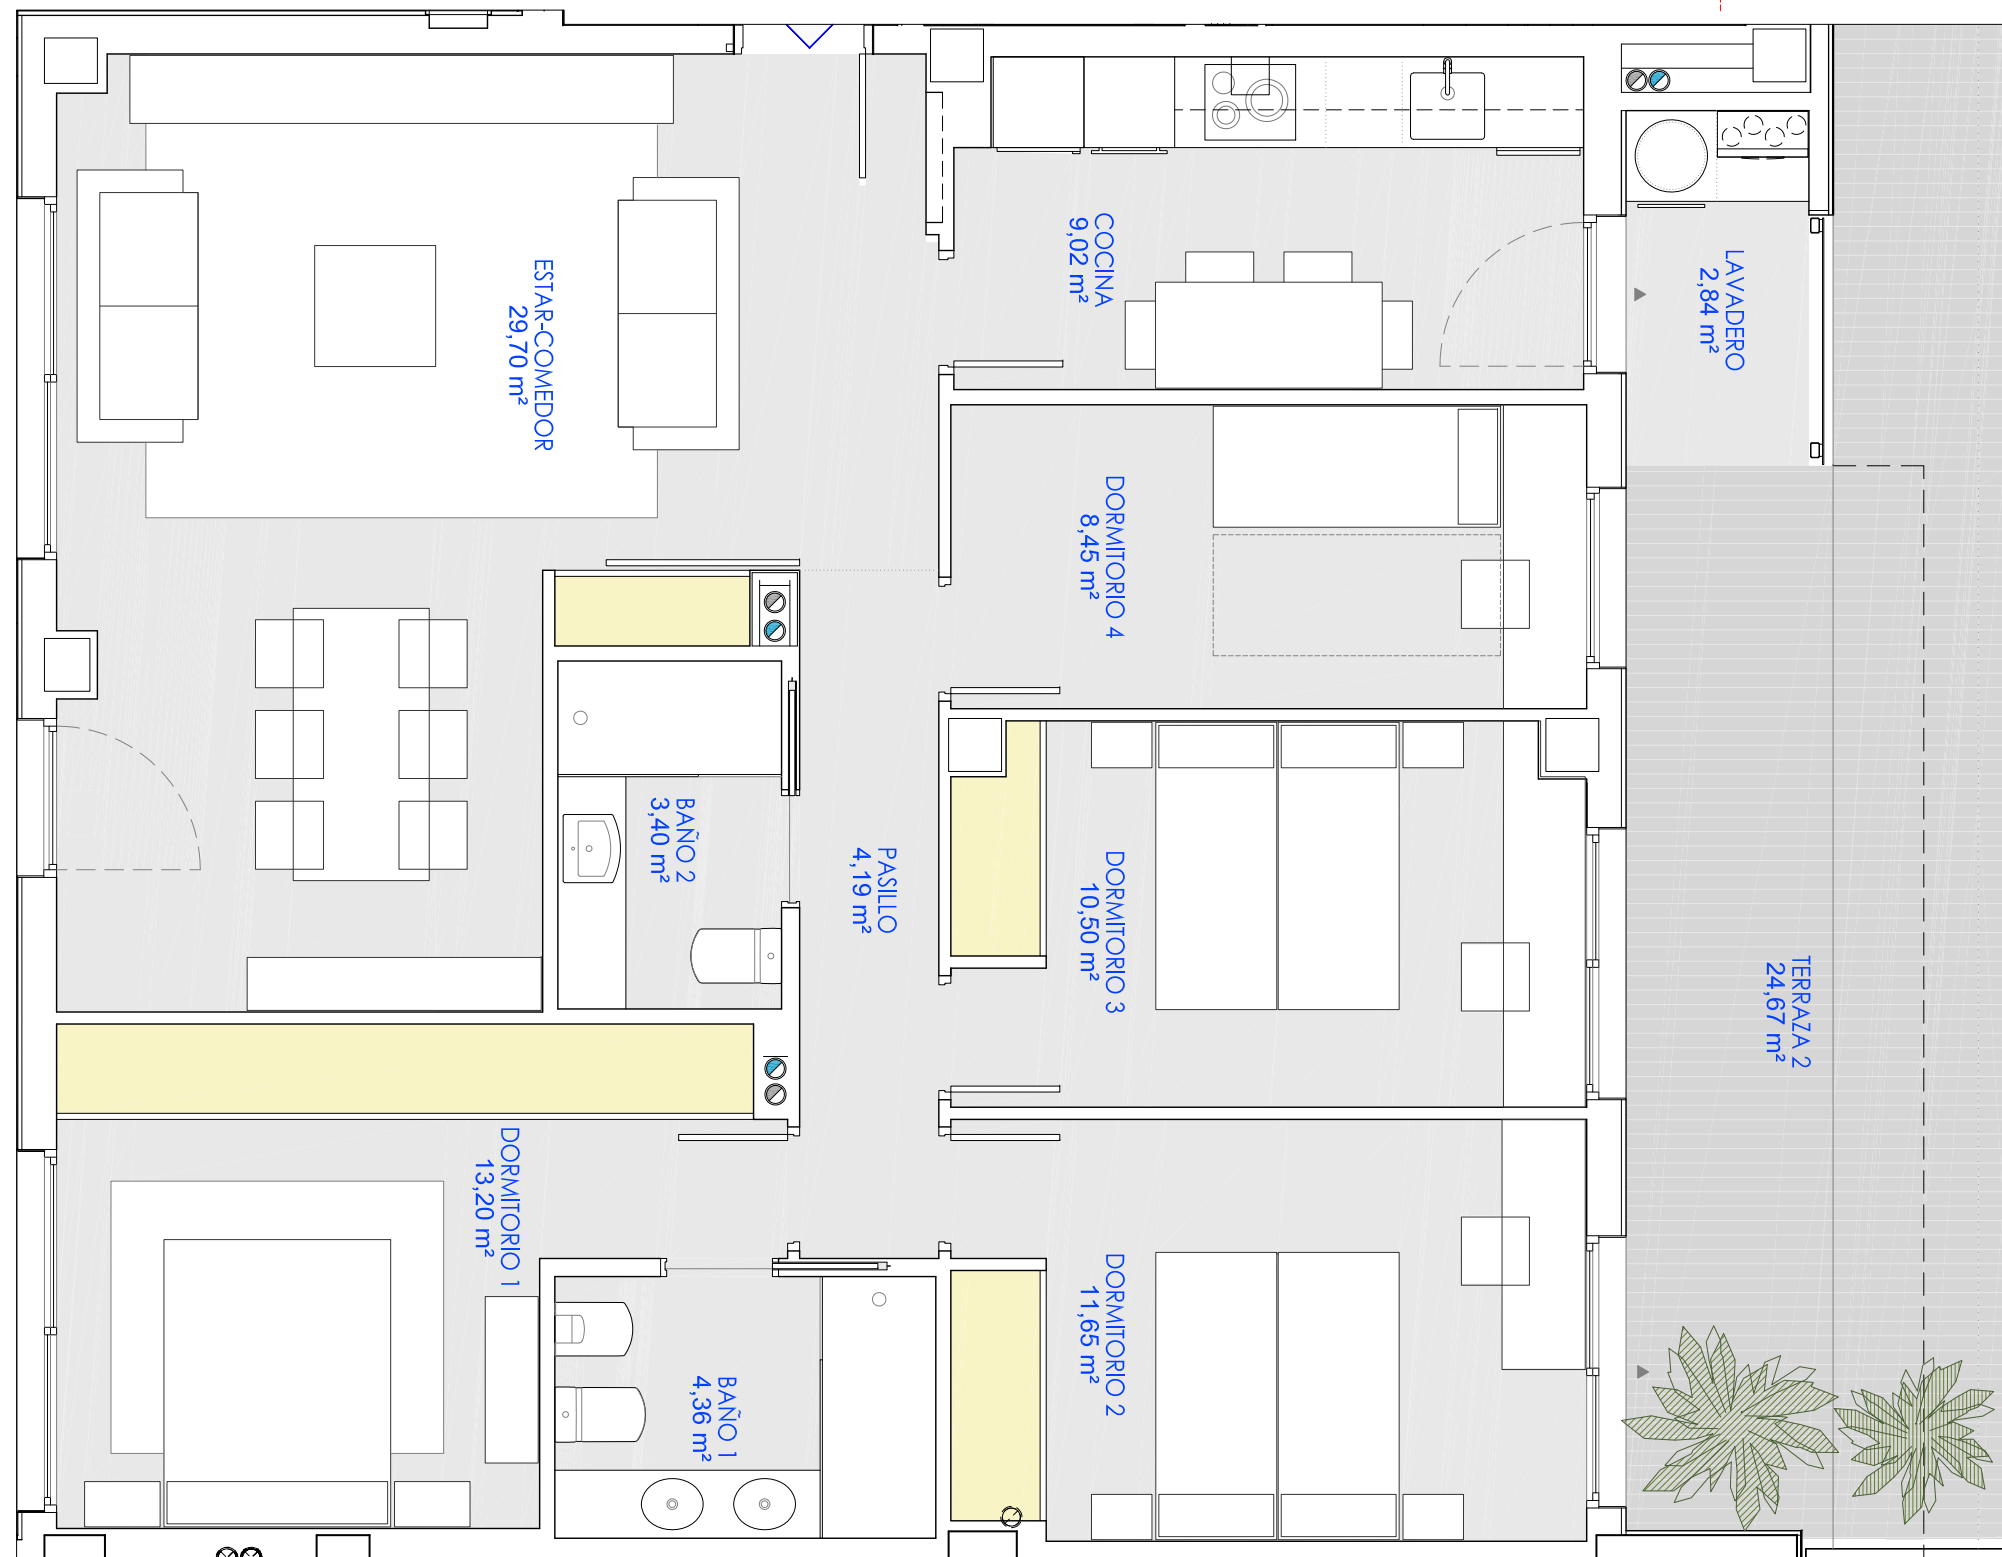

PLANTA VIVIENDA

ESCALERA 2 - BAJO A

Estar comedor	29,70 m ²	Dormitorio 3	10,50 m ²	Porche planta baja	12,19 m ²
Cocina	9,02 m ²	Dormitorio 2	11,65 m ²	Jardín principal	62,65 m ²
Lavadero	2,84 m ²	Dormitorio ppal	13,20 m ²	Terraza posterior	24,67 m ²
Baño	3,40 m ²	Baño ppal	4,36 m ²	Jardín posterior	38,95 m ²
Pasillo	4,19 m ²				
Dormitorio 4	8,45 m ²				
TOTAL ÚTIL CERRADA	97,31 m²			TOTAL ÚTIL ABIERTA	138,46 m²
TOTAL ÚTIL	235,77 m²				


Promueve y comercializa:



EDIFICIO GRETA
HISPANIDAD 135



CALIFICACIÓN ENERGÉTICA A
 - Ahorro económico
 - Eficiencia energética
 - Innovación
 - Confort y calidad de vida

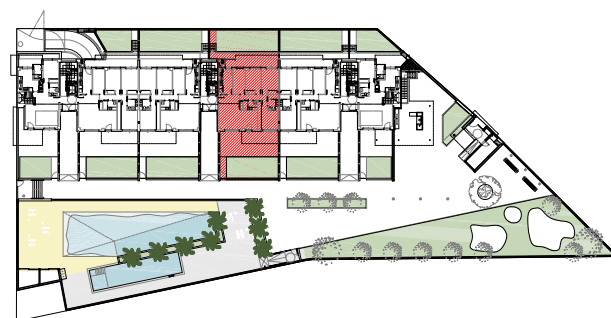

C/ Clara Campoamor nº30 LOCAL
50018 Zaragoza
www.casimmobiliaria.es - 976 352 129

www.hspanidad135.es

*Esta información tiene carácter orientativo pudiendo ser modificada por exigencias diversas.