



1 2 3 4 5

PLANTA GENERAL: VIVIENDA Y JARDINES PRIVATIVOS

Promueve y comercializa:




C/ Clara Campoamor nº30 LOCAL
50018 Zaragoza
www.casinmobiliaria.es - 976 352 129

www.hispanidad135.es




CALIFICACIÓN ENERGÉTICA A
 — Ahorro económico
 — Eficiencia energética
 — Innovación
 — Confort y calidad de vida

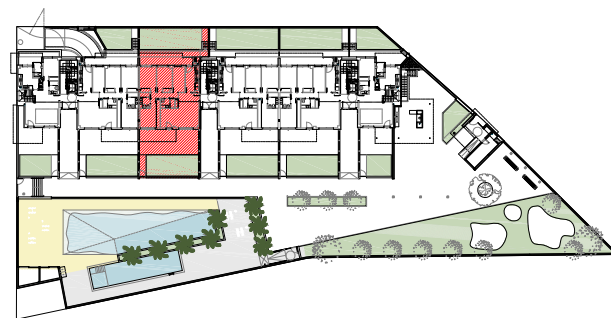

ESCALERA 2 - BAJO B					
Estar comedor	29,70 m ²	Dormitorio 3	10,50 m ²	Porche planta baja	12,19 m ²
Cocina	9,02 m ²	Dormitorio 2	11,65 m ²	Jardín principal	63,23 m ²
Lavadero	2,84 m ²	Dormitorio ppal	13,20 m ²	Terraza posterior	24,67 m ²
Baño	3,40 m ²	Baño ppal	4,36 m ²	Jardín posterior	38,95 m ²
Pasillo	4,19 m ²				
Dormitorio 4	8,45 m ²				
TOTAL ÚTIL CERRADA	97,31 m²	TOTAL ÚTIL ABIERTA	139,04 m²		
TOTAL ÚTIL	236,35 m²				

*Esta información tiene carácter orientativo pudiendo ser modificada por exigencias diversas.

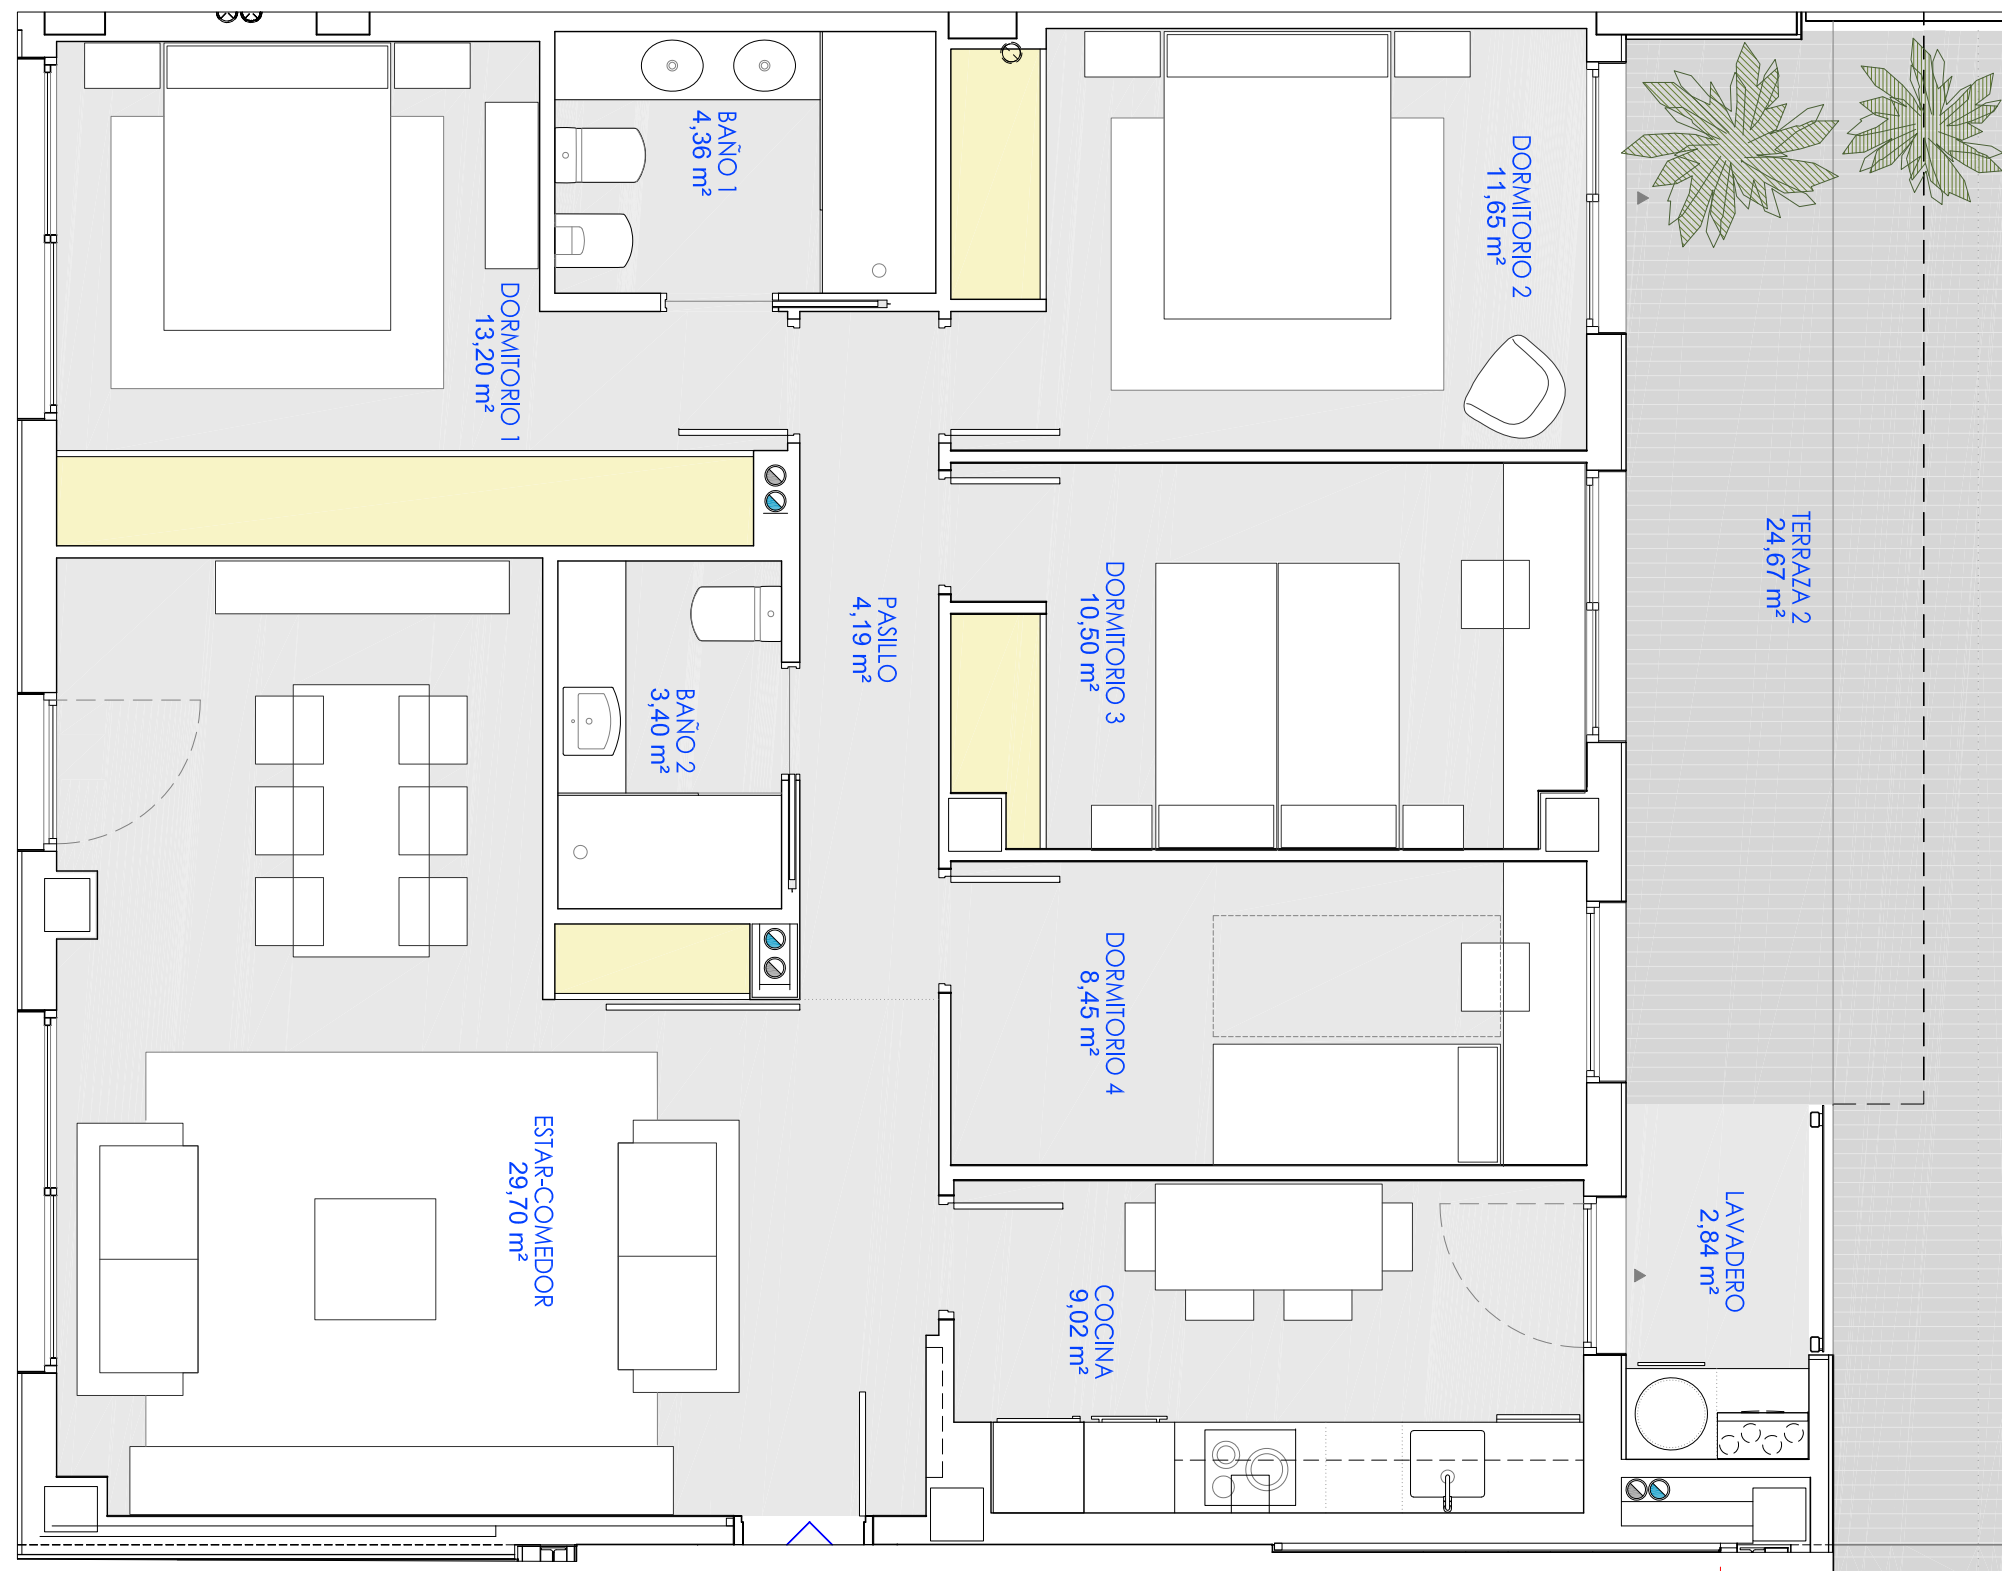

(CORTE)



PLANTA VIVIENDA

ESCALERA 2 - BAJO B

Estar comedor	29,70 m ²	Dormitorio 3	10,50 m ²	Porche planta baja	12,19 m ²
Cocina	9,02 m ²	Dormitorio 2	11,65 m ²	Jardín principal	63,23 m ²
Lavadero	2,84 m ²	Dormitorio ppl	13,20 m ²	Terraza posterior	24,67 m ²
Baño	3,40 m ²	Baño ppl	4,36 m ²	Jardín posterior	38,95 m ²
Pasillo	4,19 m ²				
Dormitorio 4	8,45 m ²				
TOTAL ÚTIL CERRADA	97,31 m²			TOTAL ÚTIL ABIERTA	139,04 m²
TOTAL ÚTIL	236,35 m²				

Promueve y comercializa:




C/ Clara Campoamor nº30 LOCAL
50018 Zaragoza
www.casimmobiliaria.es - 976 352 129

www.hspanidad135.es

EDIFICIO GRETA
HISPANIDAD 135



CALIFICACIÓN ENERGÉTICA A
 ___ Ahorro económico
 ___ Eficiencia energética
 ___ Innovación
 ___ Confort y calidad de vida

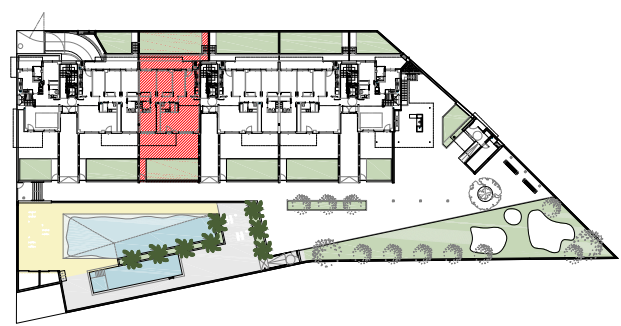

*Esta información tiene carácter orientativo pudiendo ser modificada por exigencias diversas.