

PLANTA GENERAL: VIVIENDA Y JARDINES PRIVATIVOS

Promueve y comercializa:




C/ Clara Campoamor nº30 LOCAL  
50018 Zaragoza  
www.casinmobiliaria.es - 976 352 129

www.hspanidad135.es

**EDIFICIO GRETA**  
HISPANIDAD 135



**CALIFICACIÓN ENERGÉTICA A**  
 - Ahorro económico  
 - Eficiencia energética  
 - Innovación  
 - Confort y calidad de vida

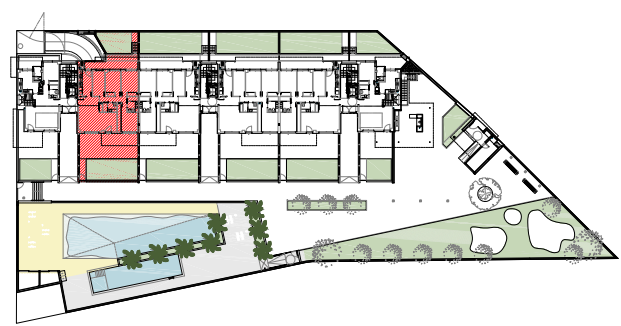

Estar comedor	29,7 m <sup>2</sup>
Cocina	9,02 m <sup>2</sup>
Lavadero	2,84 m <sup>2</sup>
Baño	3,4 m <sup>2</sup>
Pasillo	4,19 m <sup>2</sup>
Dormitorio 4	8,45 m <sup>2</sup>

Dormitorio 3	10,5 m <sup>2</sup>
Dormitorio 2	11,53 m <sup>2</sup>
Dormitorio ppal	13,2 m <sup>2</sup>
Baño ppal	4,36 m <sup>2</sup>


Escalera 3 - Bajo A	
Porche planta baja	12,19 m <sup>2</sup>
Jardín principal	62,65 m <sup>2</sup>
Terraza posterior	17,43 m <sup>2</sup>
Jardín posterior	20,02 m <sup>2</sup>

**TOTAL ÚTIL CERRADA 97,19 m<sup>2</sup>**

**TOTAL ÚTIL ABIERTA 112,29 m<sup>2</sup>**

**TOTAL ÚTIL 209,48 m<sup>2</sup>**

\*Esta información tiene carácter orientativo pudiendo ser modificada por exigencias diversas.

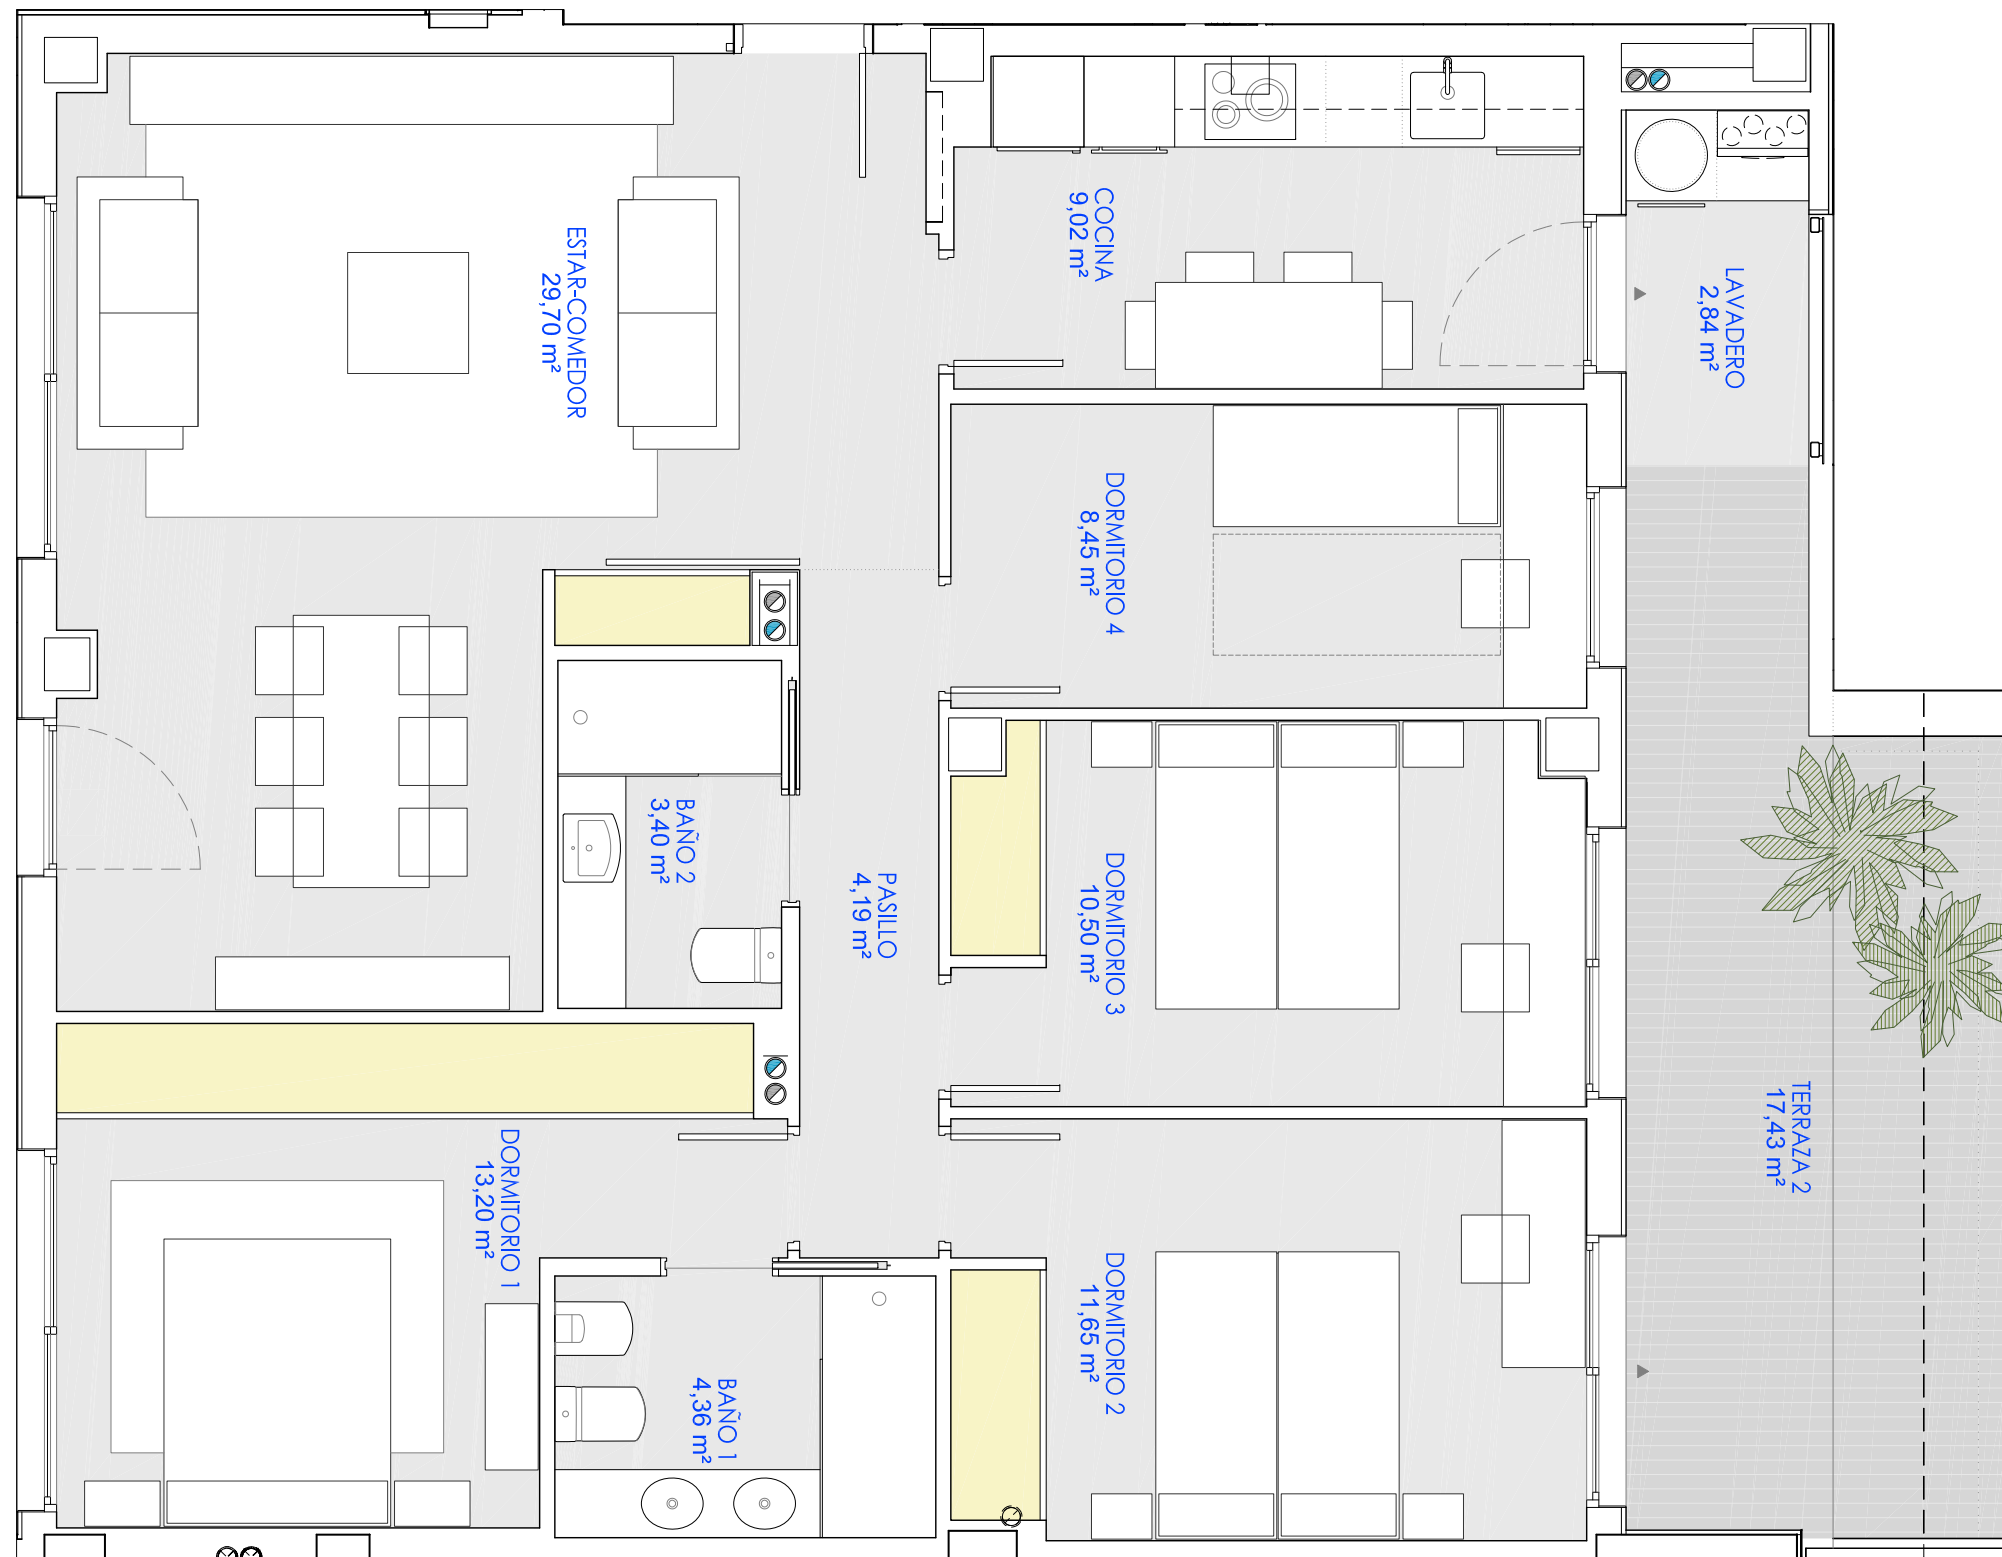

**PLANTA VIVIENDA**

**ESCALERA 3 - BAJO A**

Estar comedor	29,7 m <sup>2</sup>	Dormitorio 3	10,5 m <sup>2</sup>	Porche planta baja	12,19 m <sup>2</sup>
Cocina	9,02 m <sup>2</sup>	Dormitorio 2	11,53 m <sup>2</sup>	Jardín principal	62,65 m <sup>2</sup>
Lavadero	2,84 m <sup>2</sup>	Dormitorio ppal	13,2 m <sup>2</sup>	Terraza posterior	17,43 m <sup>2</sup>
Baño	3,4 m <sup>2</sup>	Baño ppal	4,36 m <sup>2</sup>	Jardín posterior	20,02 m <sup>2</sup>
Pasillo	4,19 m <sup>2</sup>				
Dormitorio 4	8,45 m <sup>2</sup>				
<b>TOTAL ÚTIL CERRADA</b>	<b>97,19 m<sup>2</sup></b>			<b>TOTAL ÚTIL ABIERTA</b>	<b>112,29 m<sup>2</sup></b>
<b>TOTAL ÚTIL</b>	<b>209,48 m<sup>2</sup></b>				


Promueve y comercializa:



**EDIFICIO GRETA**  
HISPANIDAD 135



**CALIFICACIÓN ENERGÉTICA A**  
 - Ahorro económico  
 - Eficiencia energética  
 - Innovación  
 - Confort y calidad de vida

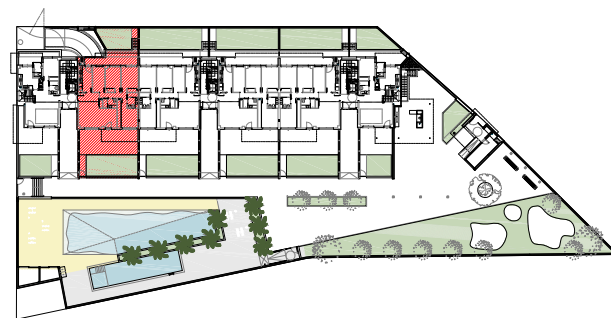

C/ Clara Campoamor nº30 LOCAL  
50018 Zaragoza  
www.casinmobiliaria.es - 976 352 129

www.hspanidad135.es

\*Esta información tiene carácter orientativo pudiendo ser modificada por exigencias diversas.